


- LEGENDE ALLGEMEIN**
- Gebäude
 - Stehendes Gewässer
 - Parzelle
 - Fließendes Gewässer
 - Parzelle in Mutation
 - Eisenbahnlinie
 - Wald
 - Hochspannungsleitung
 - Gemeindegrenze

- LEGENDE WEGRECHTE**
- Fahr- und Fusswegrecht
 - Fahrverbot für Auto / Traktoren auf KTN 196
 - Fuss- und beschränktes Viehfuhrwegrecht
 - Fusswegrecht
 - Winterfahr-, Fuss- und beschränktes Viehfuhrwegrecht
 - Winterfahr- und Fusswegrecht

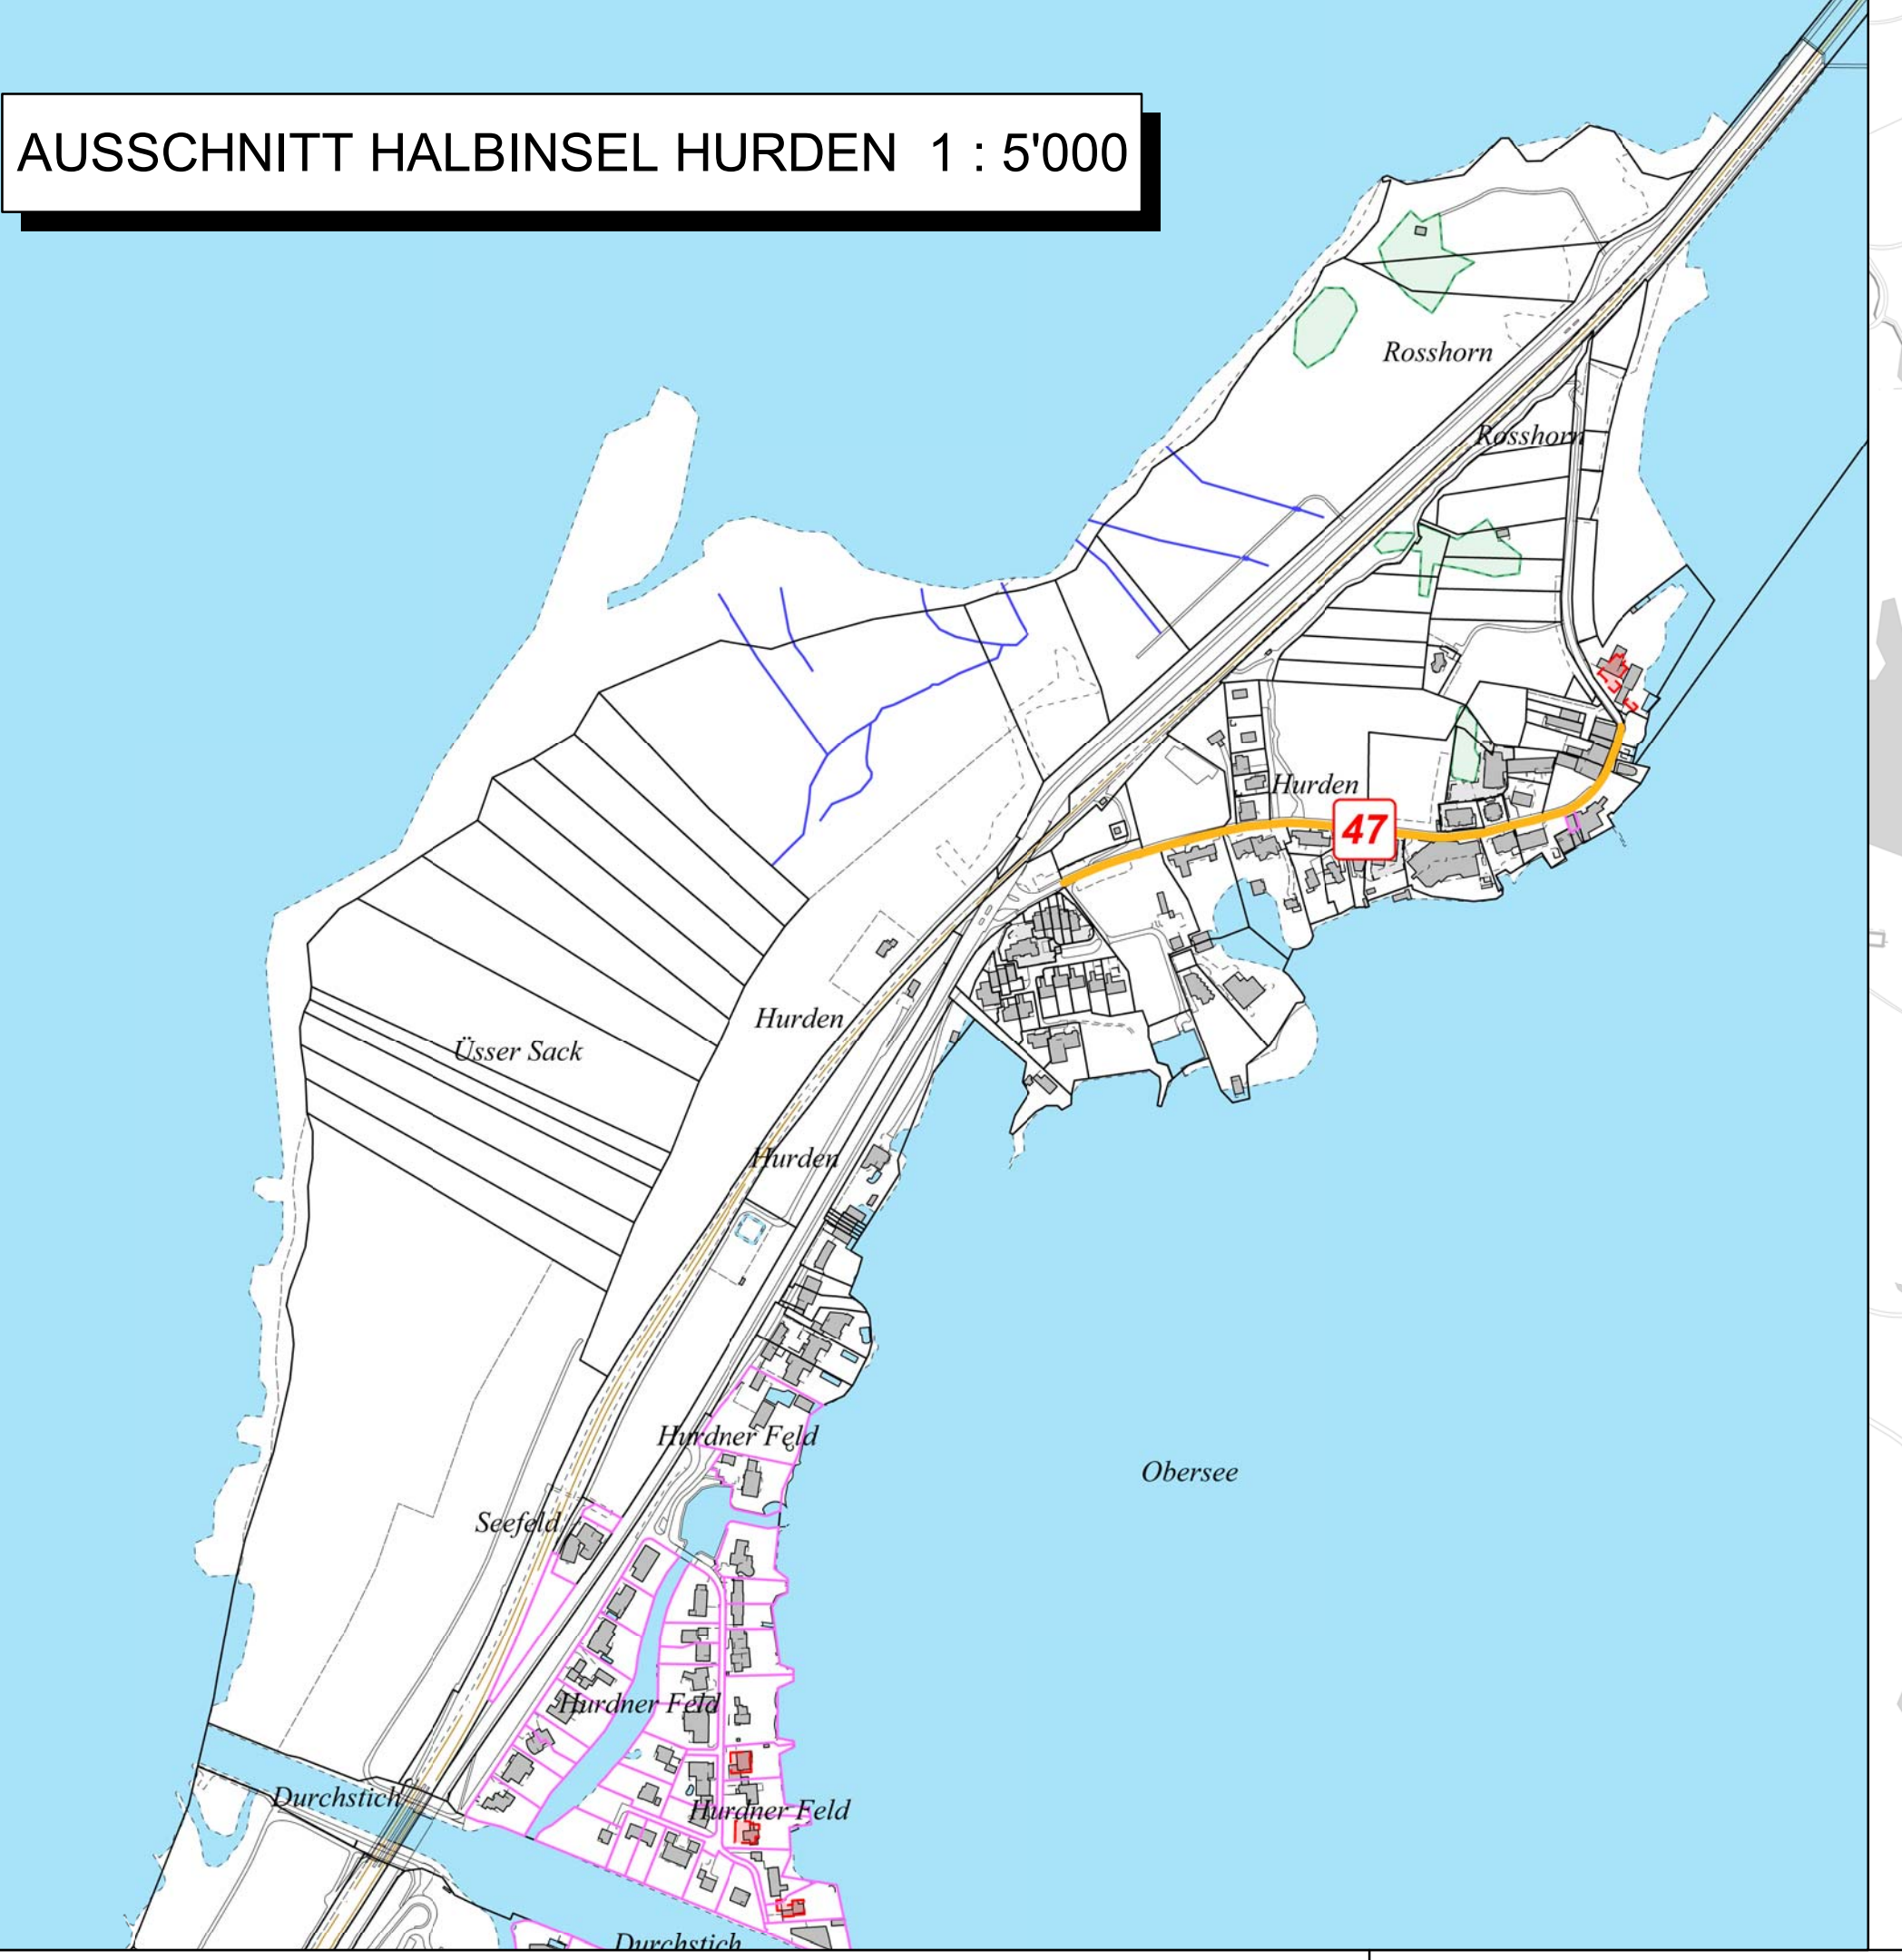

**GEMEINDE FREIENBACH
SITUATION 1 : 5'000**

THEMEN:
WEGRODEL

GEMEINDE FREIENBACH TIEFBAUAMT

GEMEINDEHAUS SCHLOSS
UNTERDORFSTRASSE 9
8800 PFÄFFIKON

Plan Nummer	84 x 126 cm
Plan Grösse	kistler
Gezeichnet	9. Oktober 2019
Datum Vermessung	26. November 2019
Datum Druck	

Tel. 055 416 92 51
Fax 055 416 92 96
E-Mail bauamt@freienbach.ch