


Musterplan für eine Veranstaltung über 300 Personen

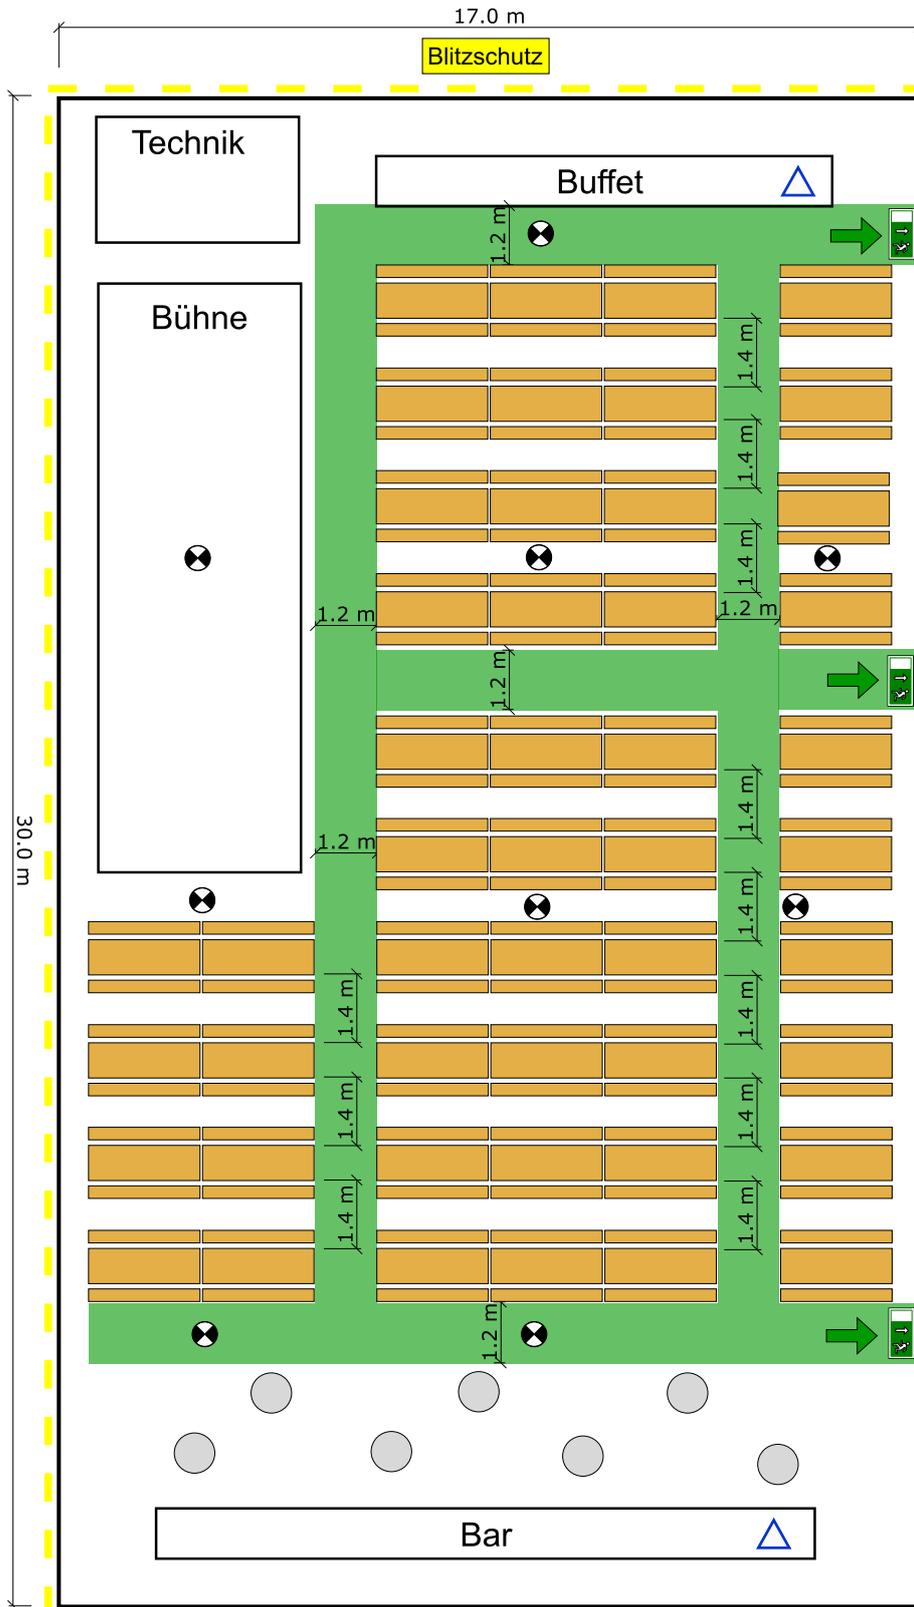

Rettungszeichen
sicherheitsbeleuchtet

Esstand 1
Grill / Pommes

△ Löschdecke

Soft Ice Stand


Esstand 2
Italienisch

△ Löschdecke

Esstand 3
Grill / Hot Dog

△ Löschdecke

Rettungszeichen
sicherheitsbeleuchtet

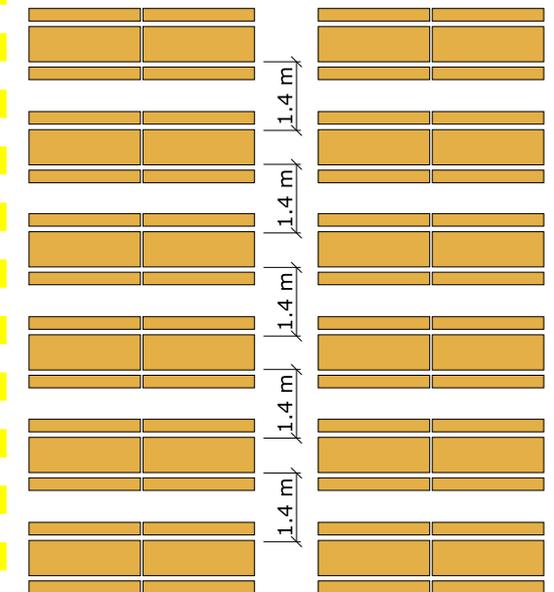

Rettungszeichen
sicherheitsbeleuchtet

| Legende | |
|---------|--|
| | Festbankgarnitur für max. 10 Personen Tisch LxBxH 220 x 70 x 75 cm Bank LxBxH 220 x 25 x 50 cm |
| | Stehtisch |
| | Rettungszeichen sicherheitsbeleuchtet |
| | Notausgang |
| | Verkehrsweg / Fluchtwegbereich (muss frei bleiben) |
| | Handfeuerlöscher (HFL) |
| | Löschdecke |
| | Blitzschutz |
| | Sicherheitsbeleuchtung |

| Informationen zur Veranstaltung | |
|--|---|
| Anlass | Dorffest, Pfäffikon SZ |
| Datum | dd.mm.jjjj |
| Tagesbetrieb | von 13.00 Uhr - 22.00 Uhr |
| Verantwortlicher | Hans Muster, Musterstrasse, 0000 Muster |
| Telefon | 000 000 00 00 Im Zelt über 300 Personen |
| Personenbelegung | 48 Festbänke à 10 Personen = 480 Personen Barbereich max. 120 Personen Total max. 600 Personen |
| Bestuhlung | Festbankgarnitur Tisch LxBxH 220 x 70 x 75 cm Bank LxBxH 220 x 25 x 50 cm |
| Fluchtwege (0.6 m pro 100 Personen) | 3x 1.20 m, siehe Plan |
| Rettungszeichen | 3x sicherheitsbeleuchtet oberhalb der Ausgänge |
| Fluchtweglänge | max. 35 m eingehalten |
| Sicherheitsbeleuchtung | Im Zelt vorhanden. |
| Blitzschutz | Das Zelt verfügt über einen Blitzschutz mit Erdung. |
| Löschmittel | 1x Feuerlöscher beim Buffet 1x Feuerlöscher bei der Bar 1x Feuerlöscher und 1x Löschdecke pro Esstand |
| Heizung | nicht vorhanden |
| Dekoration | nicht vorhanden |